


BTA 1220 m²

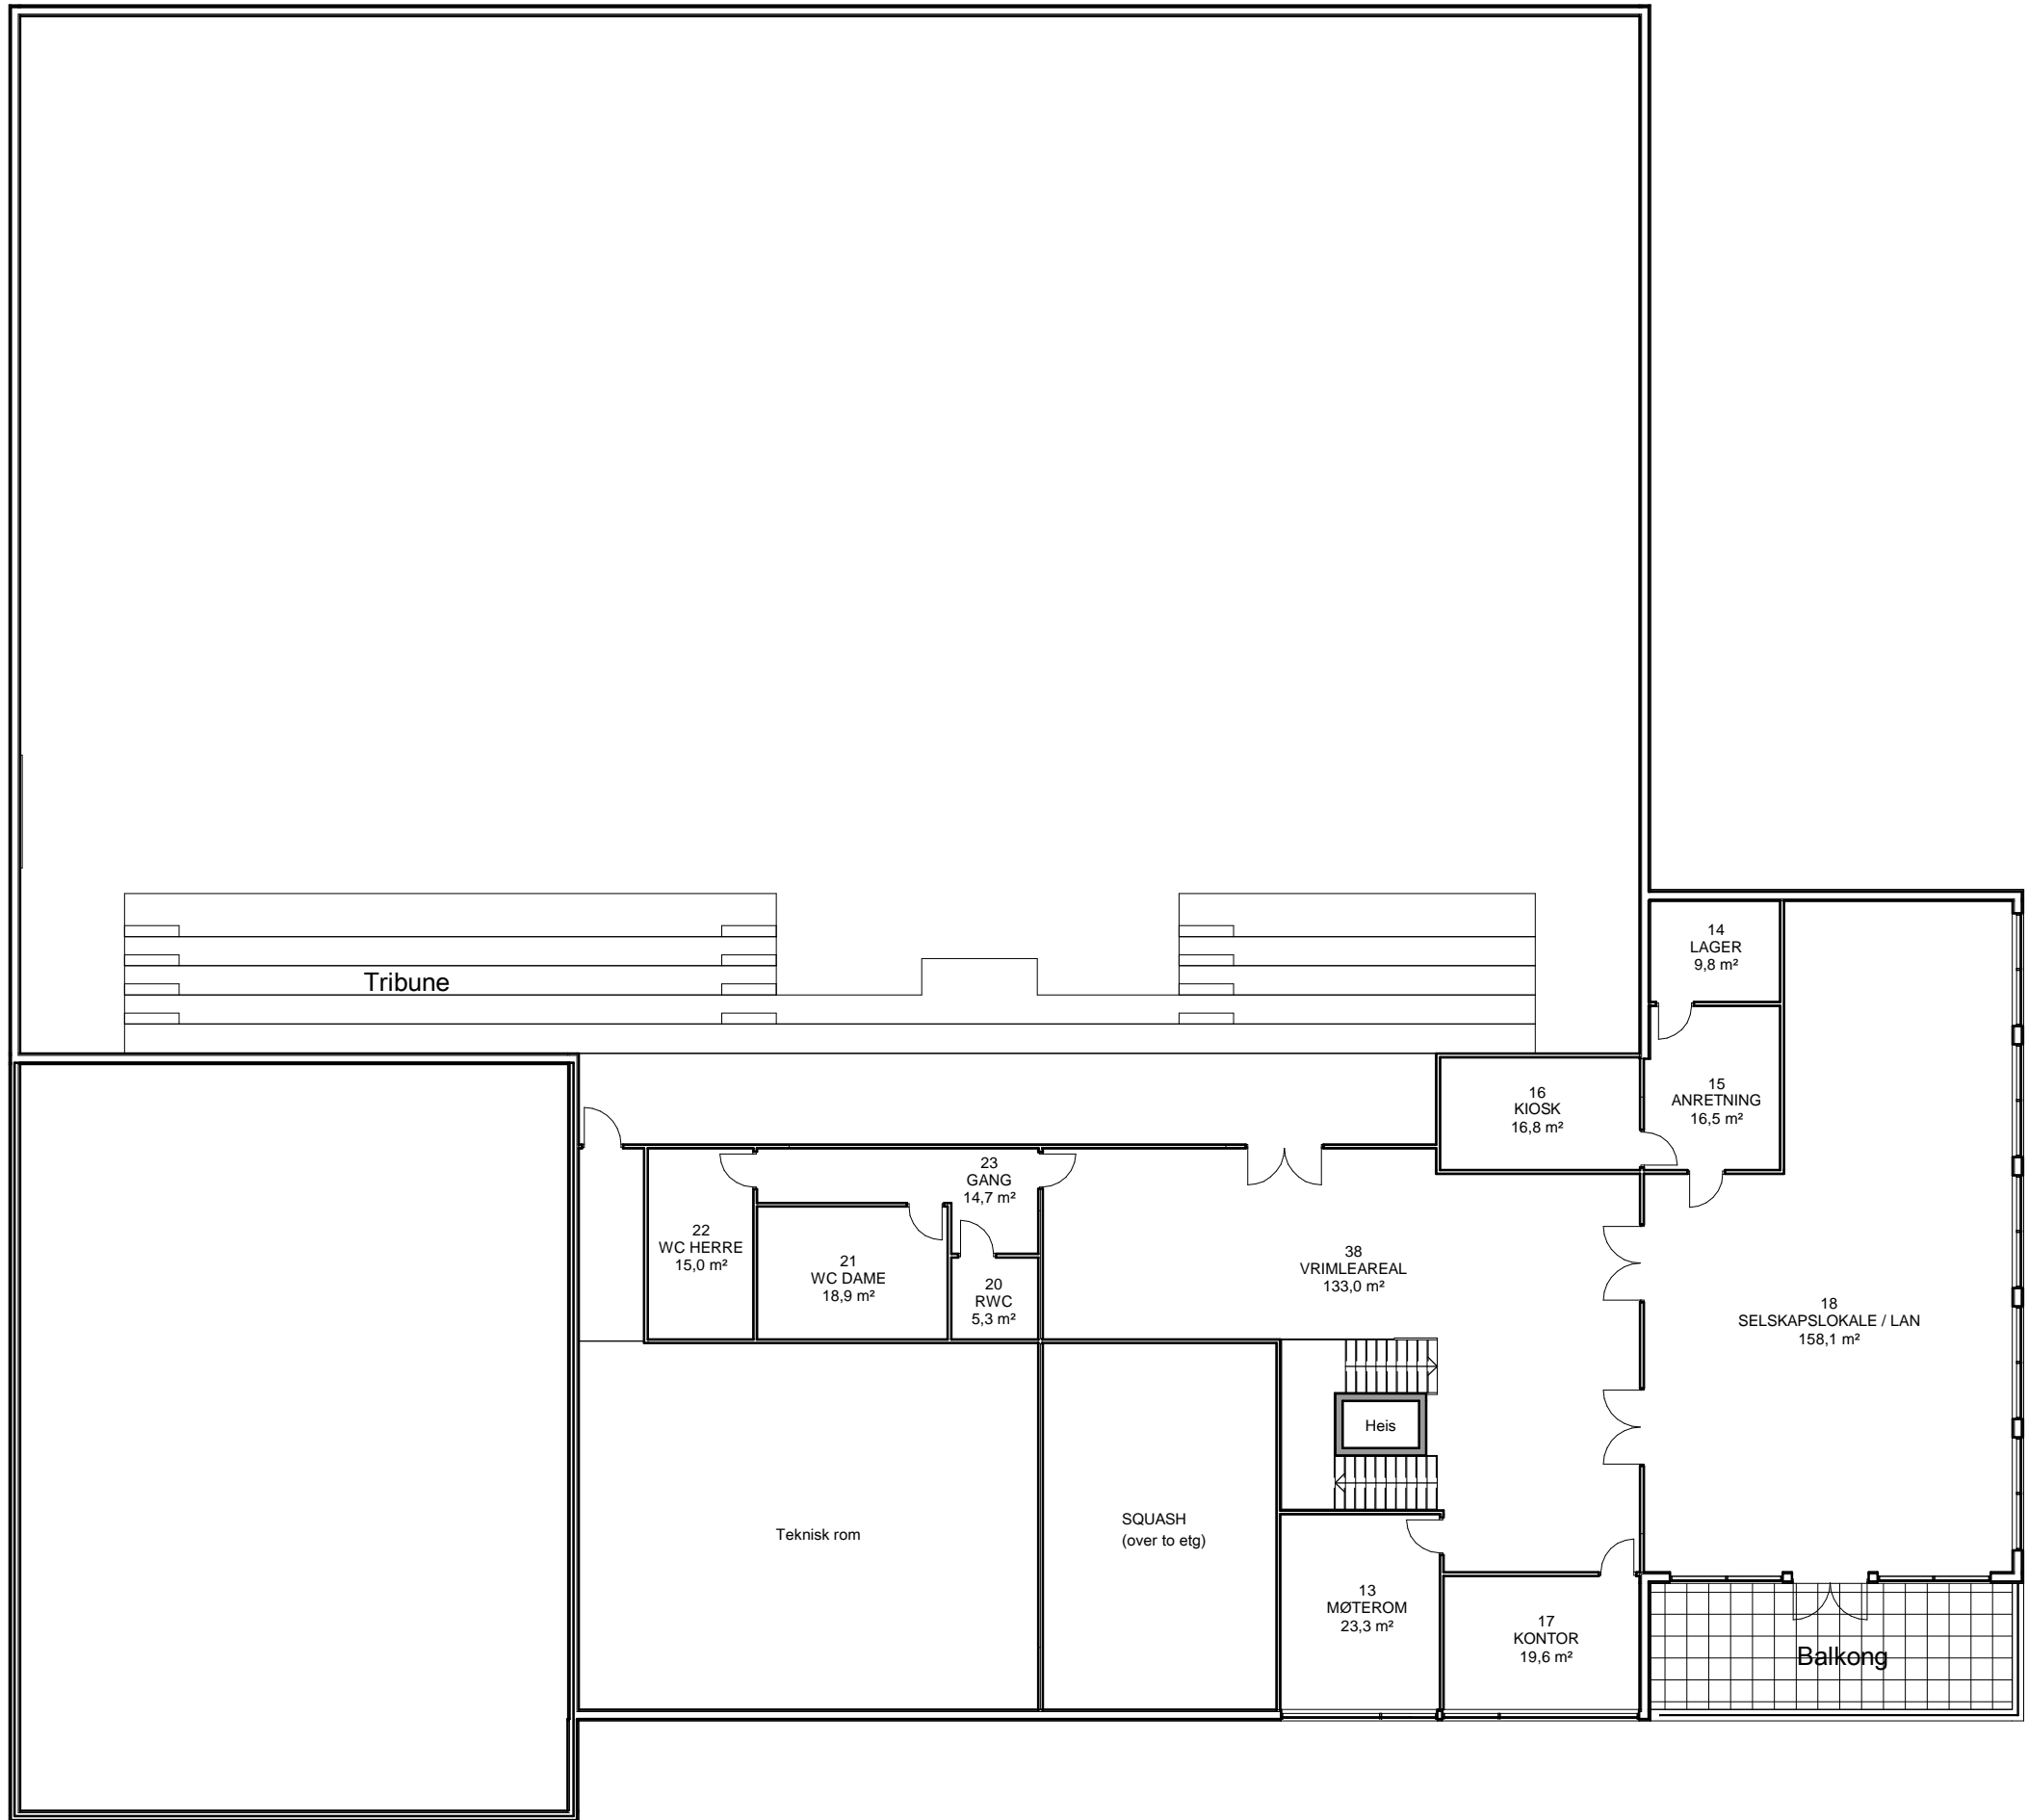


Tegningsnummer	Revisjon
A-20-02	B02

B02	2020-12-03	Korrigert skisseprosjekt	IG	DR	
B01	2020-11-13	Skisseprosjekt	IG	DR	
Rev.	Dato	Beskrivelse	Utarbeidet	Fagkontroll	Godkjent

Dette dokumentet er utarbeidet av Norconsult AS som del av det oppdraget som fremgår nedenfor. Opphavsretten tilhører Norconsult AS. Dokumentet må bare benyttes til det formål som oppdragsavtalen beskriver, og må ikke kopieres eller gjøres tilgjengelig på annen måte eller i større utstrekning enn formålet tilsier.

GOSSEN IDRETTSKLAG	Målestokk (gjelder A3)
	1 : 200

AUKRAHALLEN - UTVIDELSE
Plan 2. etasje

SKISSEPROSJEKT	
Norconsult 	Oppdragsnummer
	5203382
Tegningsnummer	Revisjon
A-20-02	B02